


Графическое описание местоположения границ публичного сервитута
Схема расположения границ публичного сервитута (обзорная схема)

Объект: Воздушная линия 10 кВ, Трансформаторная подстанция (ТП), Воздушная линия 0,4 кВ с адресными ориентирами:
Саратовская область, Красноармейский район, Высоковское МО, земельный участок к.н. 64:16:070201:449;

Местоположение: Саратовская область, Красноармейский район, Высоковское МО;

Использование: Строительство ВЛ 10 кВ, ТП, ВЛ 0,4 кВ;

Площадь: 5260 кв. м.

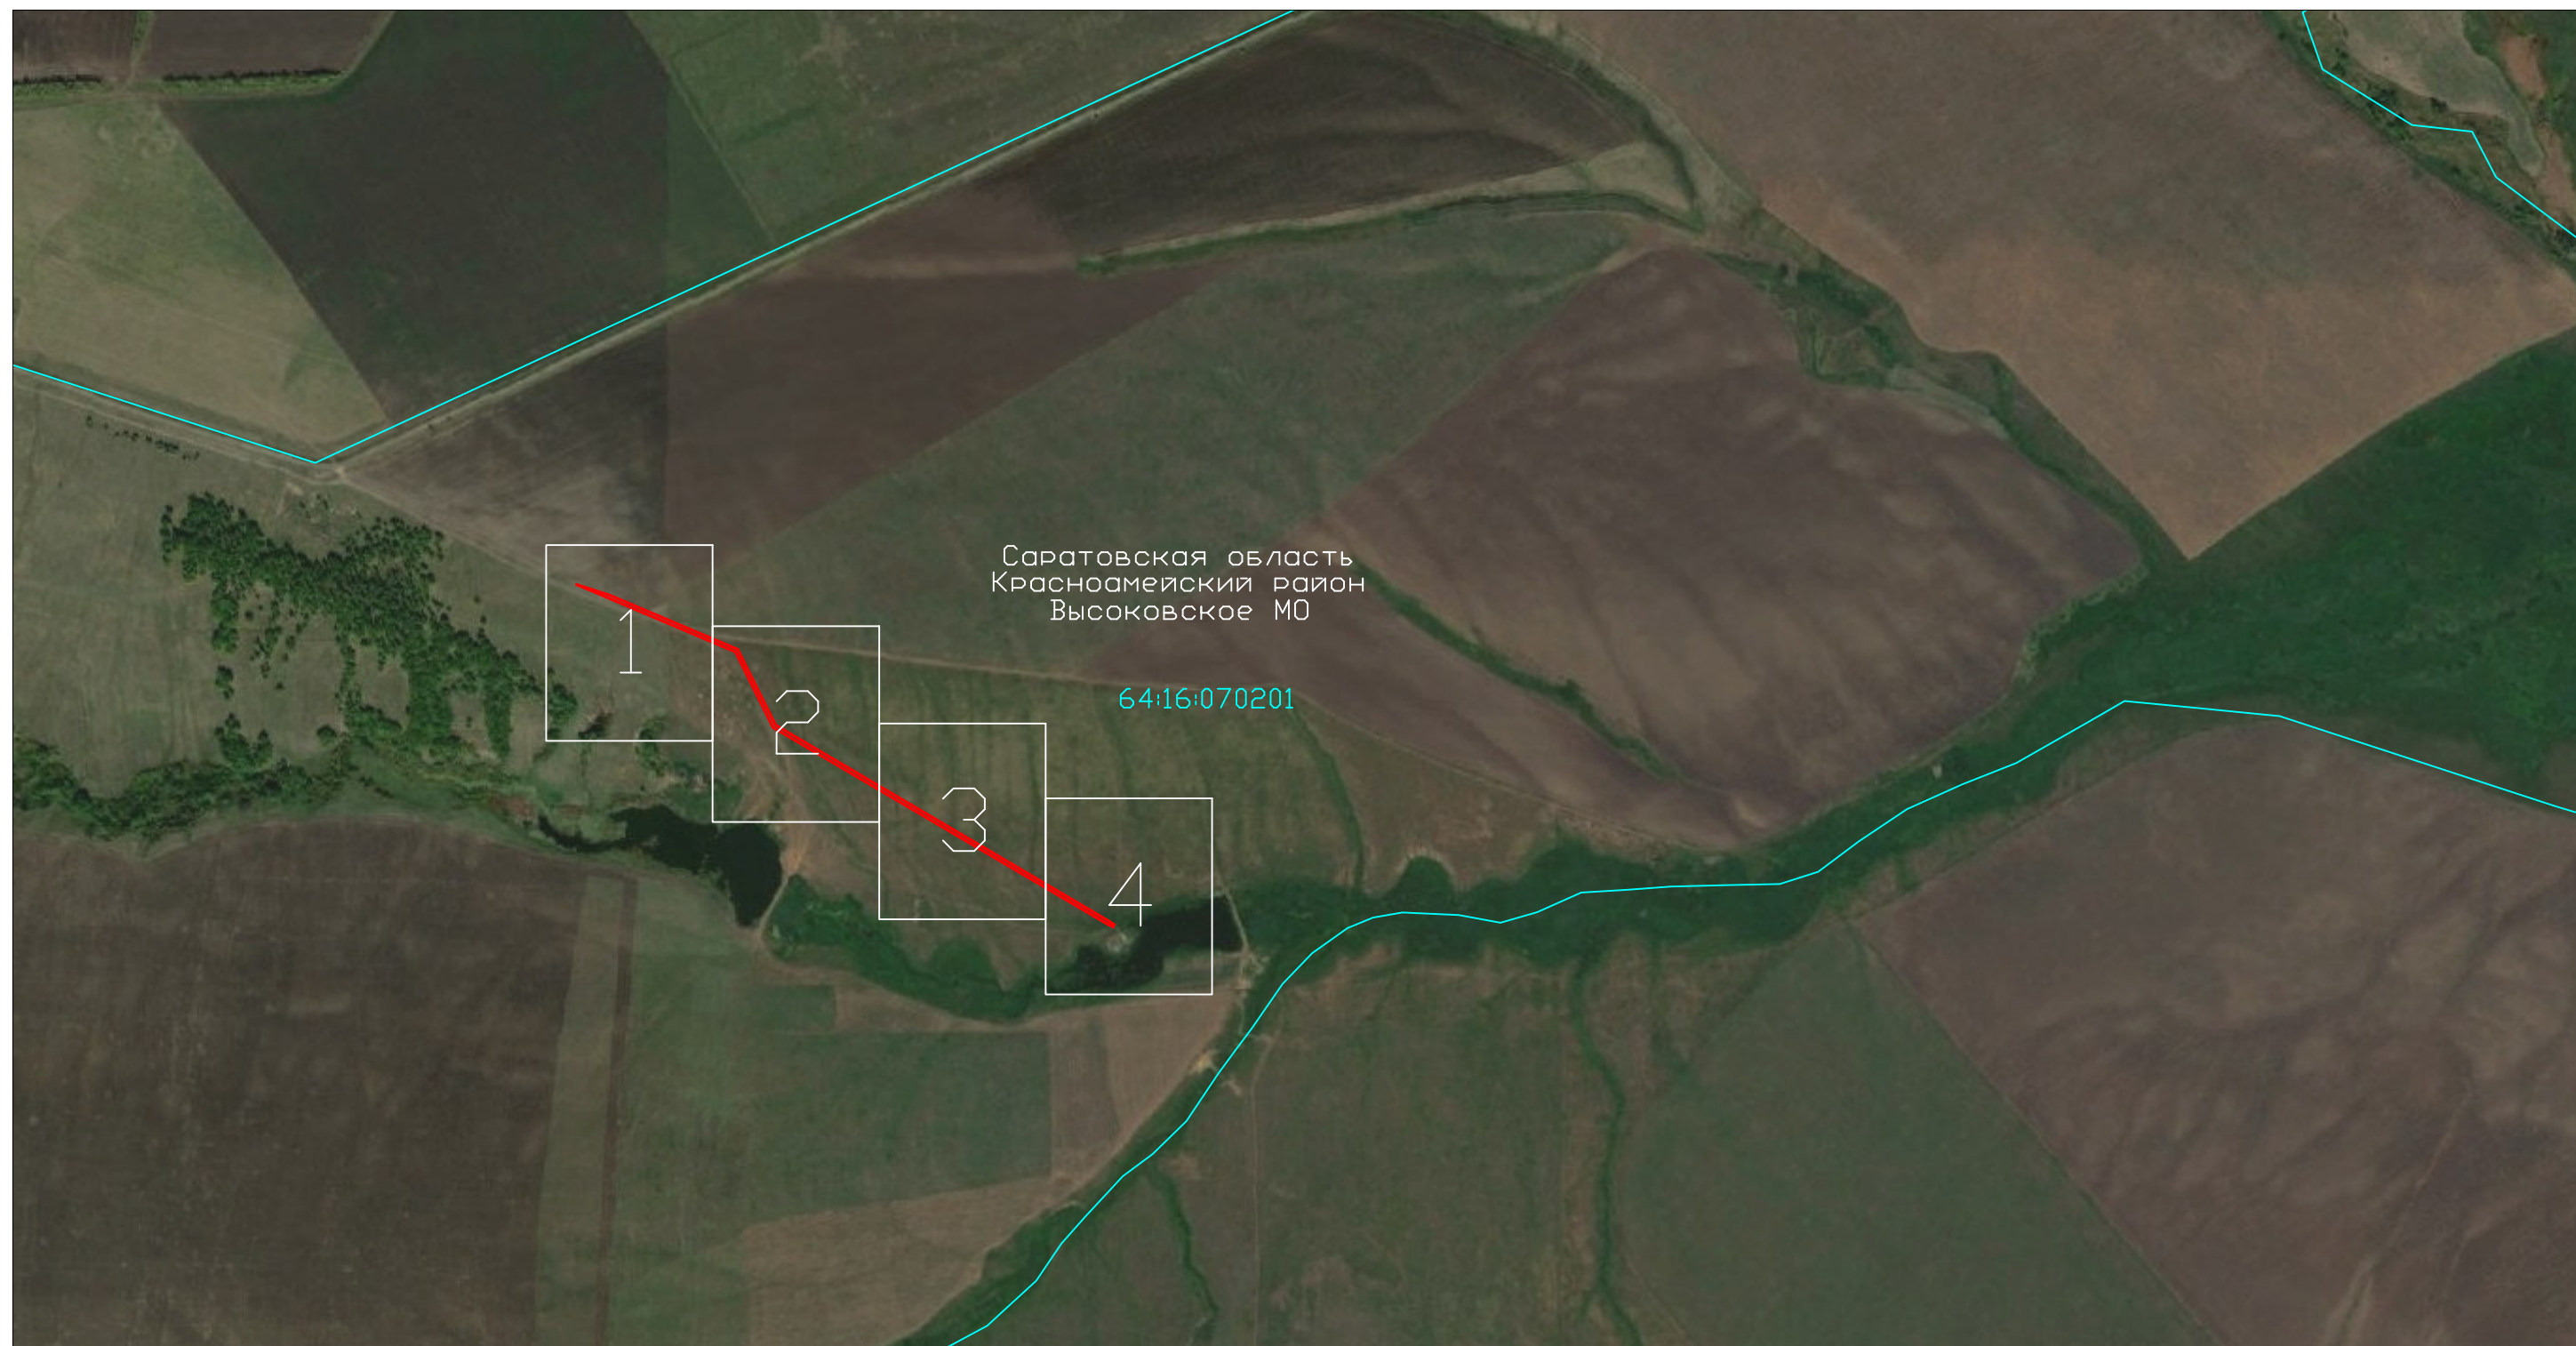


Условные обозначения:
— Граница кадастровых кварталов
— Проектная граница публичного сервитута

Без масштаба

Раздел 4

Схема расположения границ публичного сервитута (Лист 1)

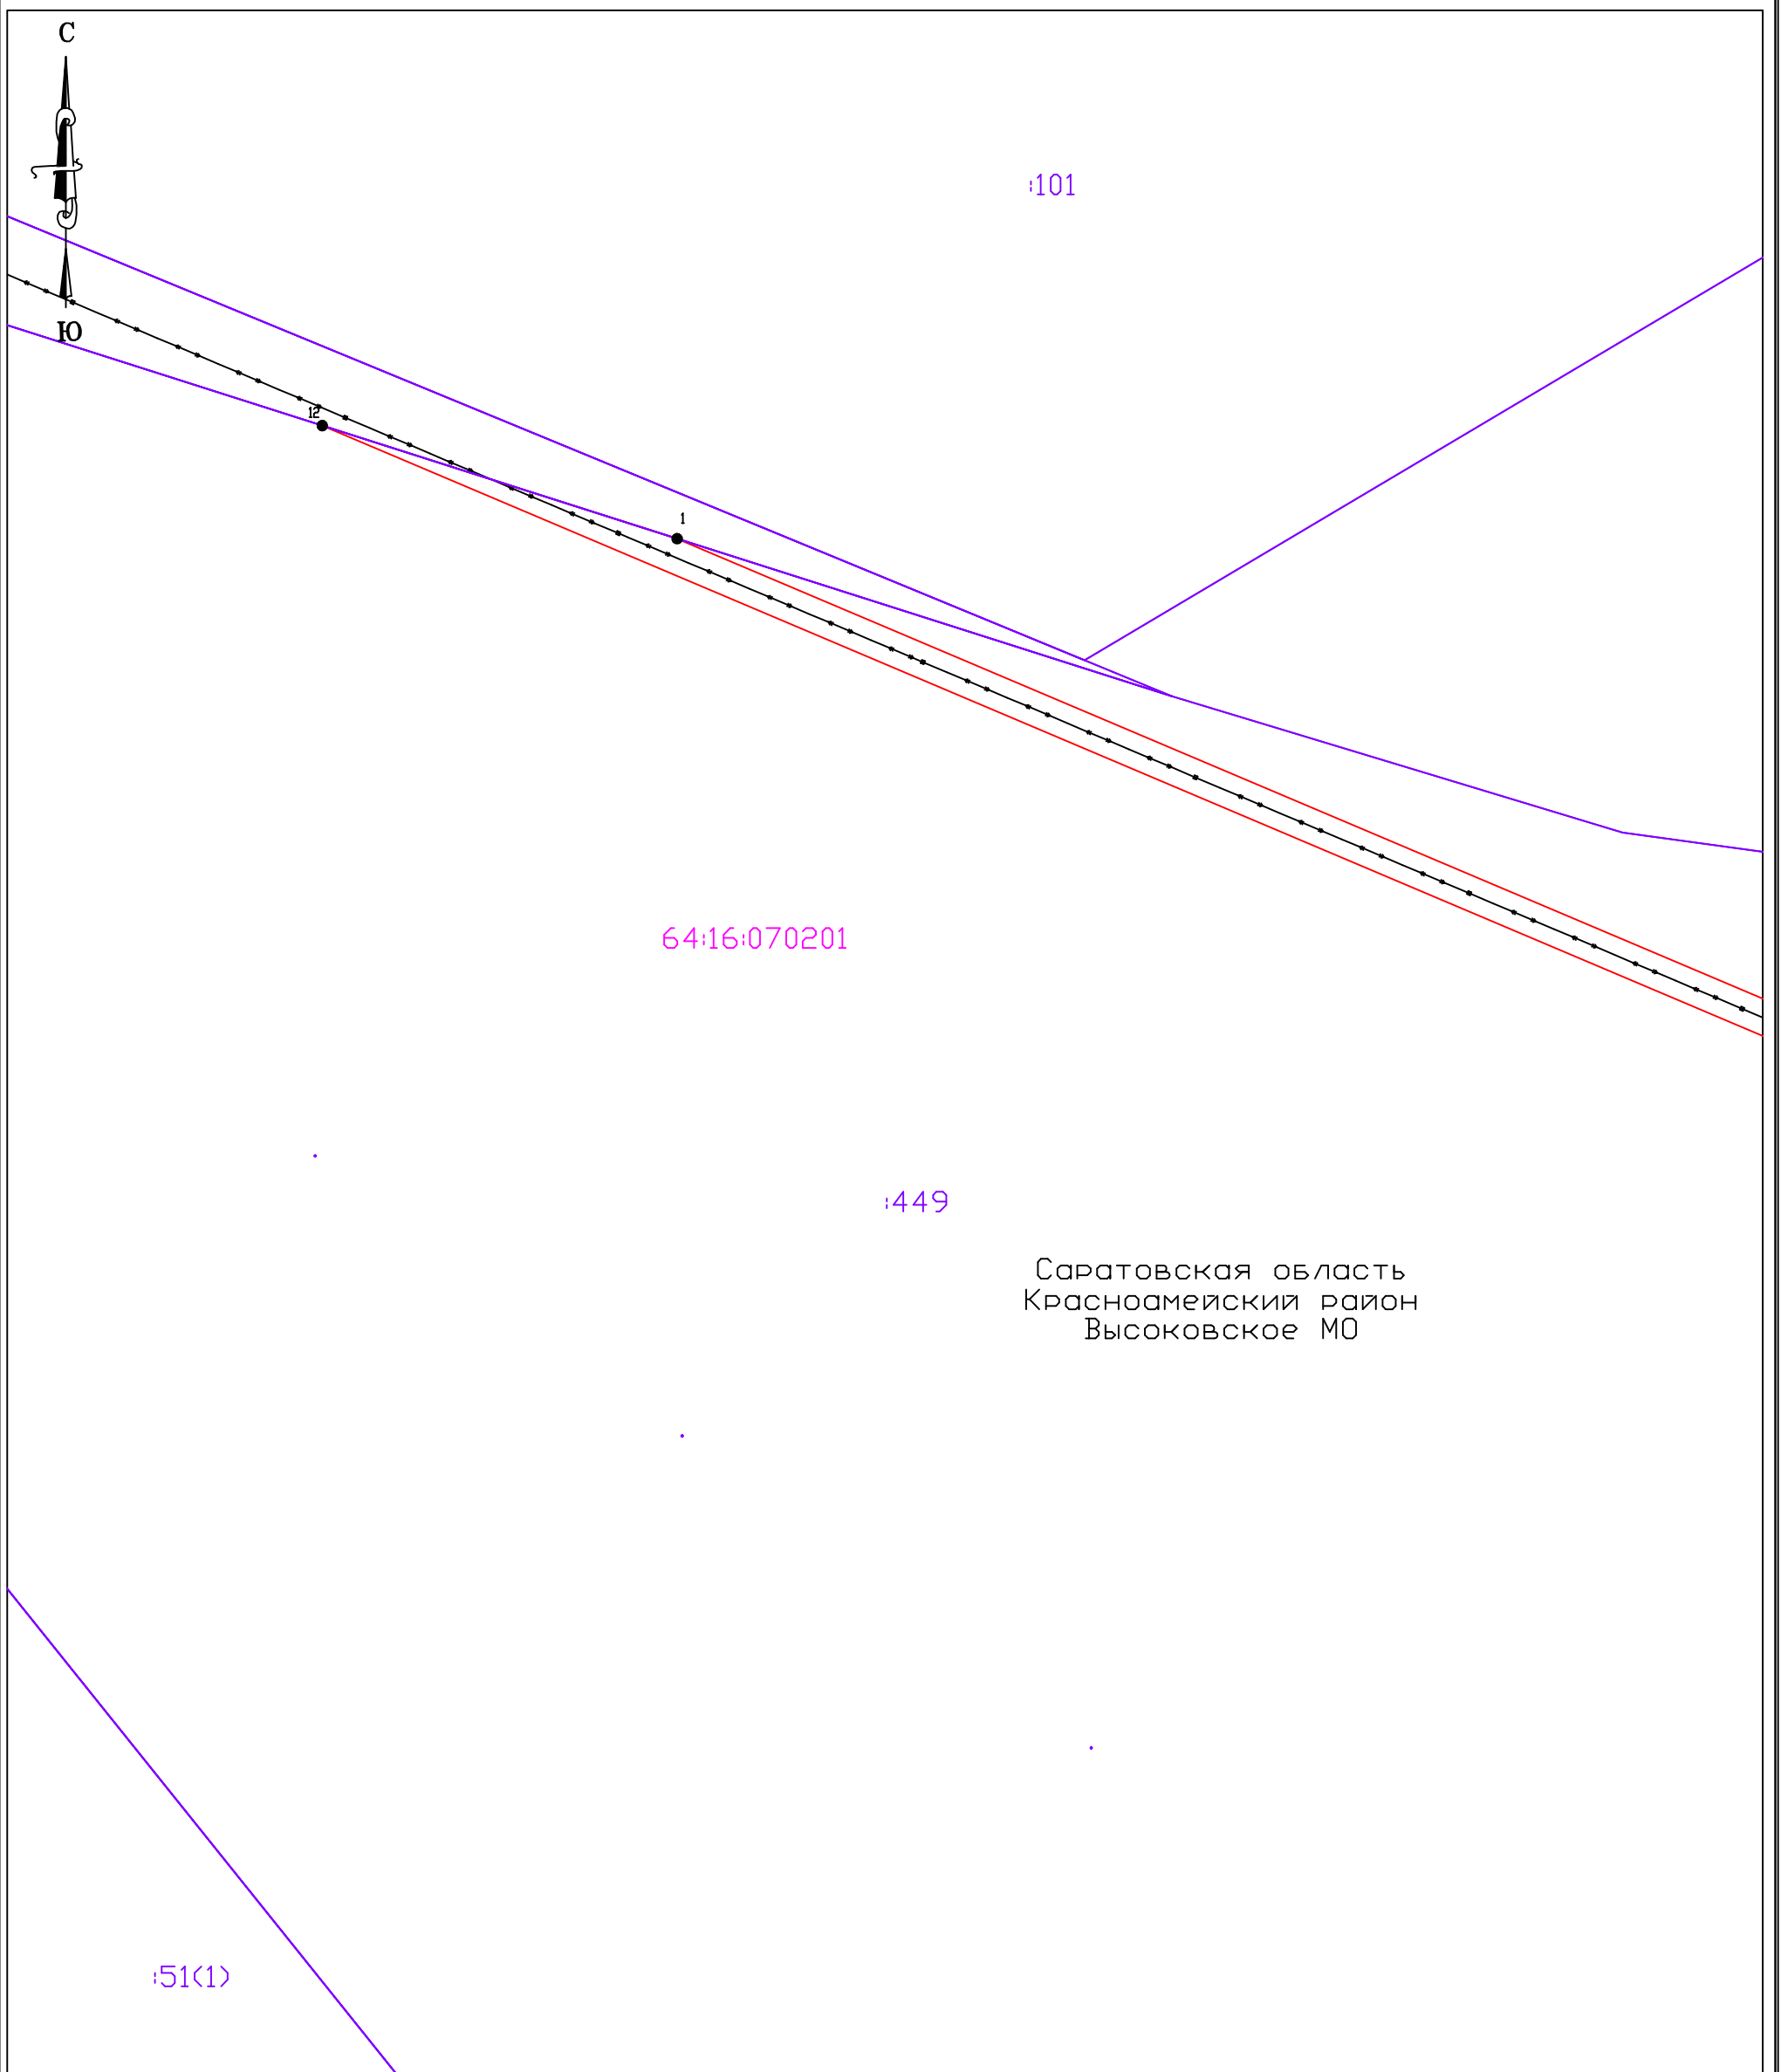

Условные обозначения


Масштаб 1:1000

Система координат
МСК 64, зона 2

- Обозначение поворотной точки границы публичного сервитута;
- Проектируемая граница публичного сервитута;
- Обозначение границ кадастрового квартала по сведениям ЕГРН;
64:16:070201 Номер кадастрового квартала по сведениям ЕГРН;
- Обозначение границ земельных участков по сведениям ЕГРН;
:36 Кадастровый номер земельных участков по сведениям ЕГРН;
- — Воздушная линия электропередачи низковольтная - 0,4 кВ;
- — Воздушная линия электропередачи высоковольтная - 10 кВ.

Раздел 4

Схема расположения границ публичного сервитута (Лист 2)

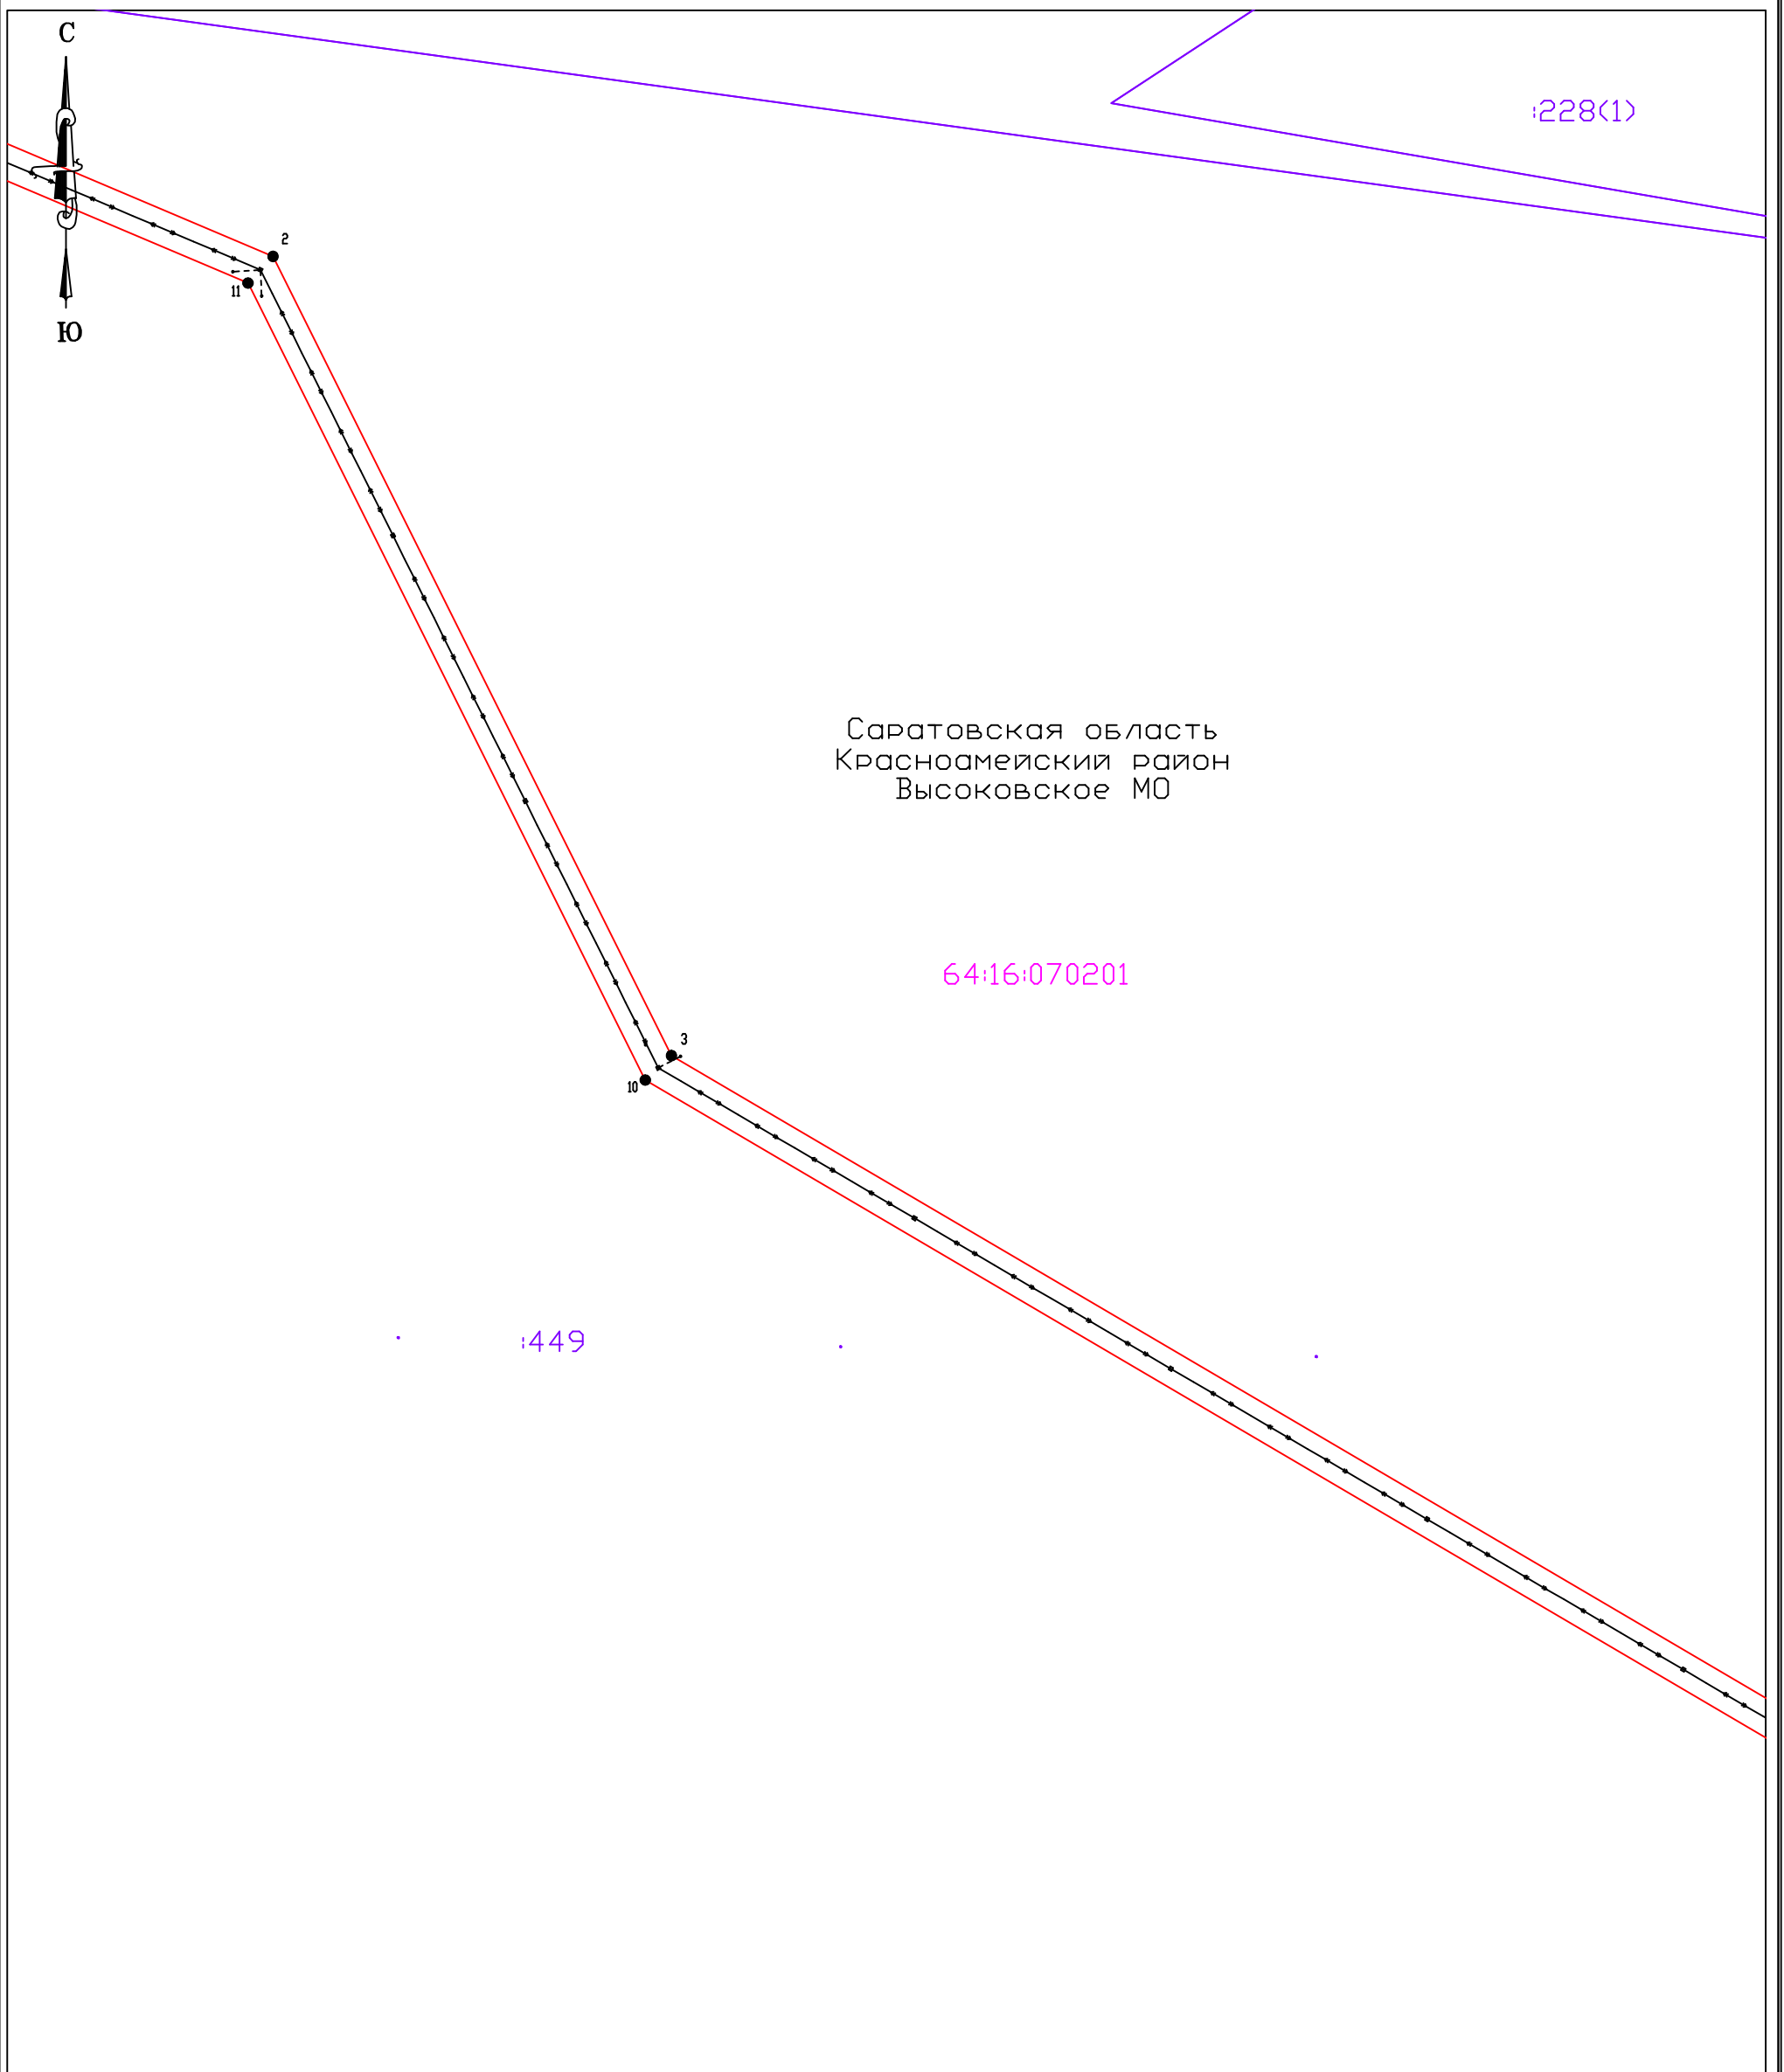

Саратовская область
Красноармейский район
Высоковское МО

64:16:070201

64:16:070201

64:16:070201

Условные обозначения

Масштаб 1:1000

Система координат
МСК 64, зона 2

- Обозначение поворотной точки границы публичного сервитута;
- Проектируемая граница публичного сервитута;
- Обозначение границ кадастрового квартала по сведениям ЕГРН;
64:16:070201 Номер кадастрового квартала по сведениям ЕГРН;
- Обозначение границ земельных участков по сведениям ЕГРН;
64:16:070201 Кадастровый номер земельных участков по сведениям ЕГРН;
- Воздушная линия электропередачи низковольтная - 0,4 кВ;
- Воздушная линия электропередачи высоковольтная - 10 кВ.

Раздел 4

Схема расположения границ публичного сервитута (Лист 3)



Саратовская область
Красноамейский район
Высоковское МО









64:16:070201

449

Условные обозначения

Масштаб 1:1000

Система координат
МСК 64, зона 2

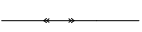-  ● Обозначение поворотной точки границы публичного сервитута;
-  — Проектируемая граница публичного сервитута;
-  — Обозначение границ кадастрового квартала по сведениям ЕГРН;
-  64:16:070201 Номер кадастрового квартала по сведениям ЕГРН;
-  — Обозначение границ земельных участков по сведениям ЕГРН;
-  436 Кадастровый номер земельных участков по сведениям ЕГРН;
-  — Воздушная линия электропередачи низковольтная - 0,4 кВ;
-  — Воздушная линия электропередачи высоковольтная - 10 кВ.

Раздел 4

Схема расположения границ публичного сервитута (Лист 4)



Саратовская область
Красноамейский район
Высоковское МО

:449

64:16:070201

:1976

Условные обозначения

Масштаб 1:1000

Система координат
МСК 64, зона 2

- Обозначение поворотной точки границы публичного сервитута;
- Проектируемая граница публичного сервитута;
- Обозначение границ кадастрового квартала по сведениям ЕГРН;
64:16:070201 Номер кадастрового квартала по сведениям ЕГРН;
- Обозначение границ земельных участков по сведениям ЕГРН;
:36 Кадастровый номер земельных участков по сведениям ЕГРН;
- Воздушная линия электропередачи низковольтная - 0,4 кВ;
- Воздушная линия электропередачи высоковольтная - 10 кВ.

ОПИСАНИЕ МЕСТОПОЛОЖЕНИЯ ГРАНИЦ

Публичный сервитут в отношении земельных участков и (или) земель, в целях строительства объекта электросетевого хозяйства: Воздушная линия 10 кВ, Трансформаторная подстанция (ТП), Воздушная линия 0,4 кВ с адресными ориентирами: Саратовская область, Красноармейский район, Высоковское МО, земельный участок к.н. 64:16:070201:449

(наименование объекта, местоположение границ которого описано (далее - объект))

Раздел 1

Сведения об объекте		
№ п/п	Характеристики объекта	Описание характеристик
1	2	3
1	Местоположение объекта	Саратовская область, Красноармейский район, Высоковское МО
2	Площадь объекта +/- величина погрешности определения площади (Р+/- Дельта Р)	5260 кв.м ± 15 кв.м
3	Иные характеристики объекта	Публичный сервитут устанавливается сроком на 49 лет в отношении земельных участков, расположенных на территории Высоковского муниципального образования Красноармейского муниципального района Саратовской области Публичный сервитут в отношении земельных участков и (или) земель, в целях строительства объекта электросетевого хозяйства: Воздушная линия 10 кВ, Трансформаторная подстанция (ТП), Воздушная линия 0,4 кВ с адресными ориентирами: Саратовская область, Красноармейский район, Высоковское МО, земельный участок к.н. 64:16:070201:449. Владелец публичного сервитута Публичное акционерное общество "Россети Волга" (ОГРН 1076450006280, ИНН 6450925977), адрес: Российская Федерация, Саратовская область, г. Саратов, ул. Первомайская, 42/44, эл. адрес: office@rossetivolga.ru

